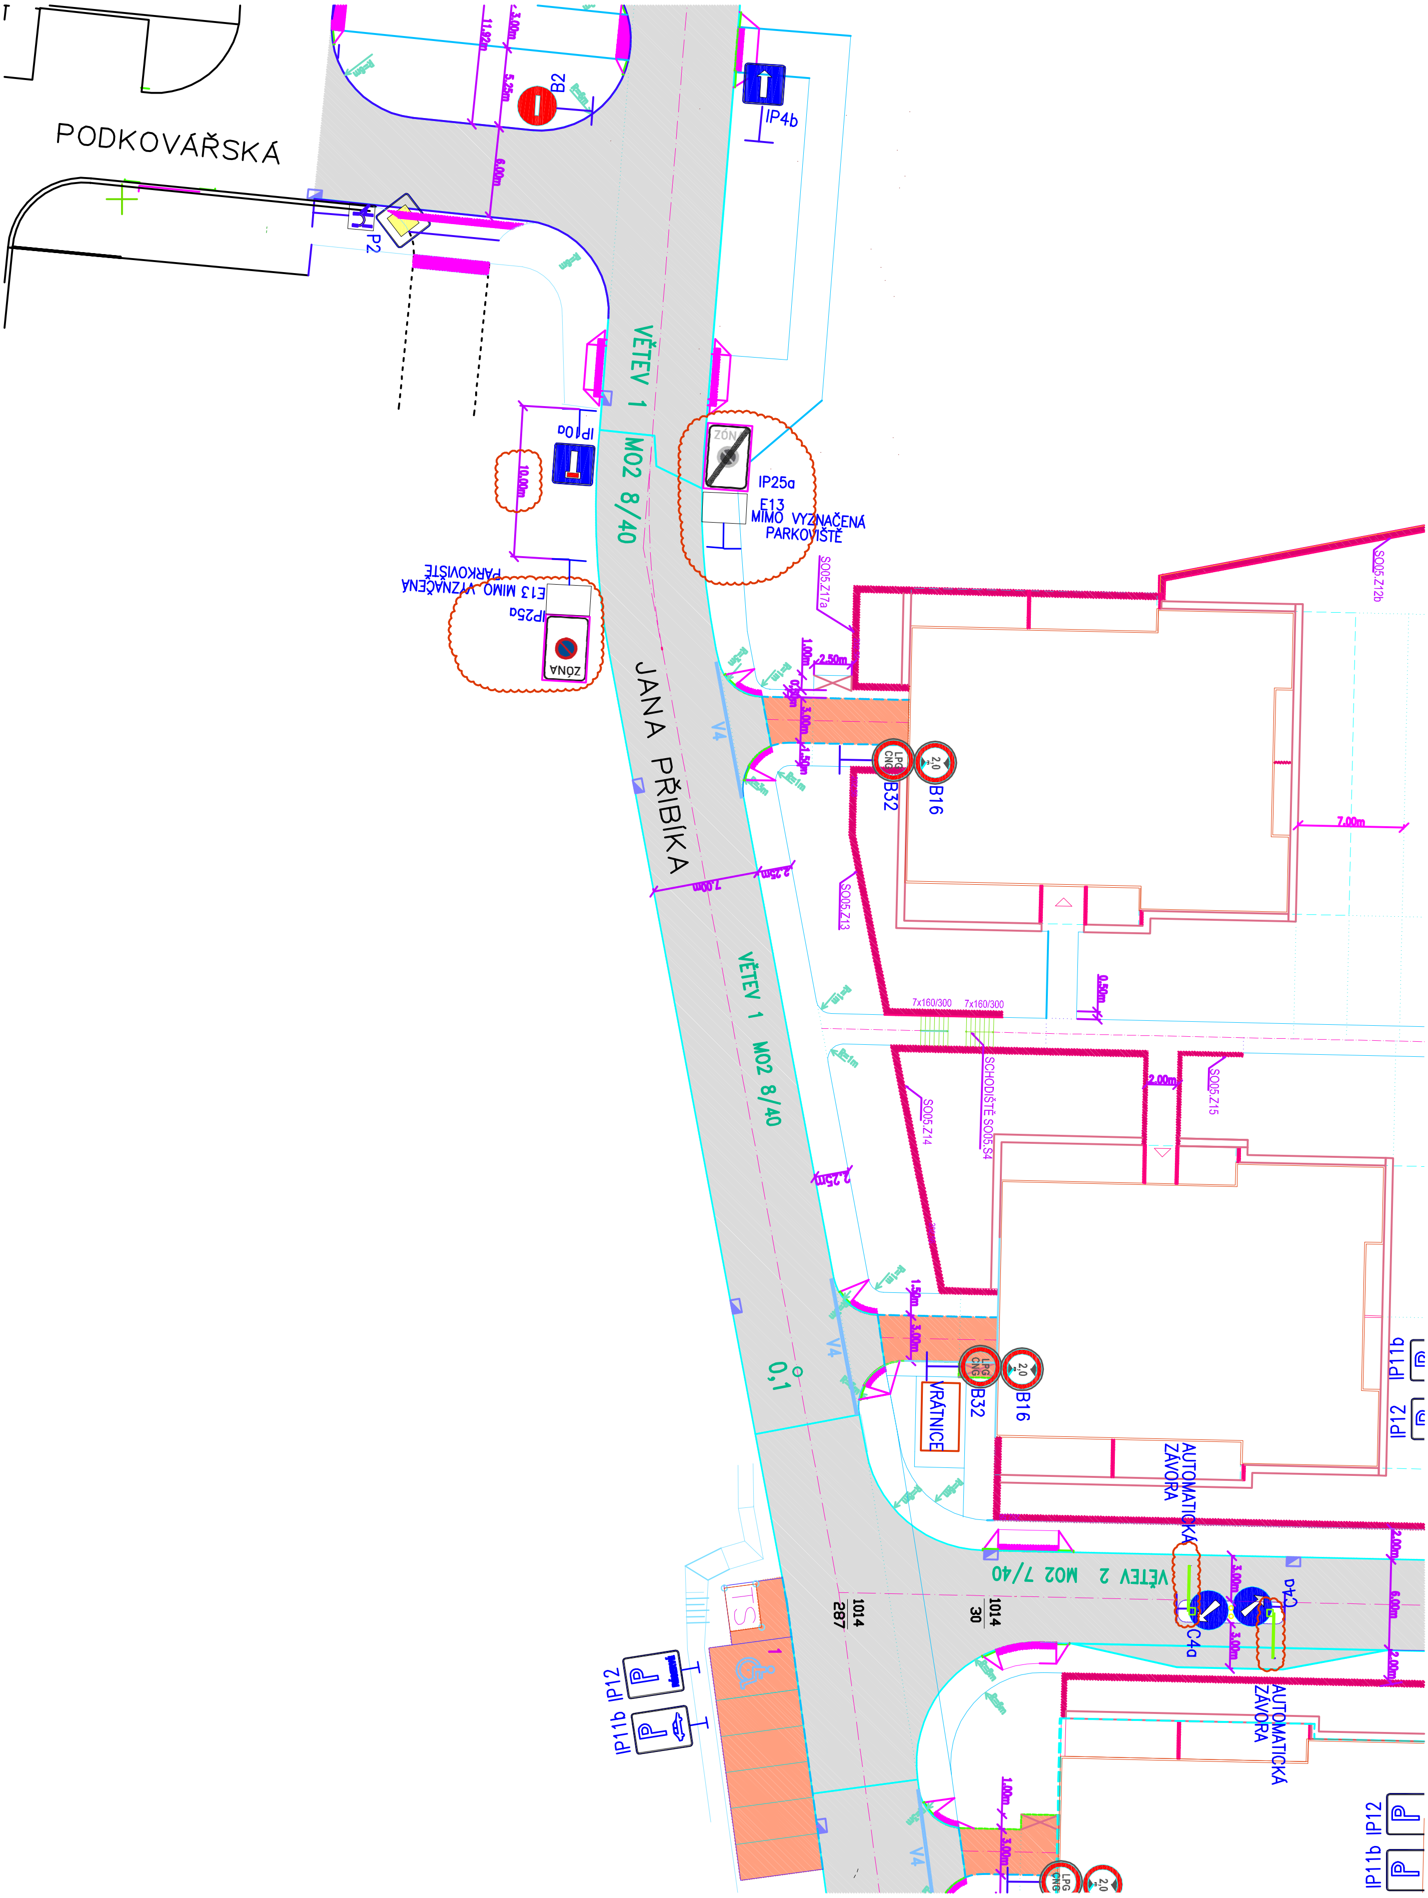
PODKOVÁŘSKÁ
B2
IP4b
P2
VĚTEV 1 MO2 8/40
IP10a
10,00m
IP25a
E13 MIMO VYZNAČENÁ PARKOVIŠTĚ
ZÓNA
JANA PŘIBÍKA
V4
LPG CNG
2,0
B32
B16
SO05.Z17a
SO05.Z12b
SO05.Z13
SO05.Z14
SO05.Z15
7,00m
2,25m
2,50m
3,00m
1,50m
1,00m
0,50m
2,00m
6,00m
5,25m
11,92m
7x160/300
SCHODIŠTĚ SO05.S4
VĚTEV 1 MO2 8/40
0,1
VRÁTNICE
AUTOMATICKÁ ZÁVORA
VĚTEV 2 MO2 7/40
C4a
1014 287
1014 30
IP12
IP11b